


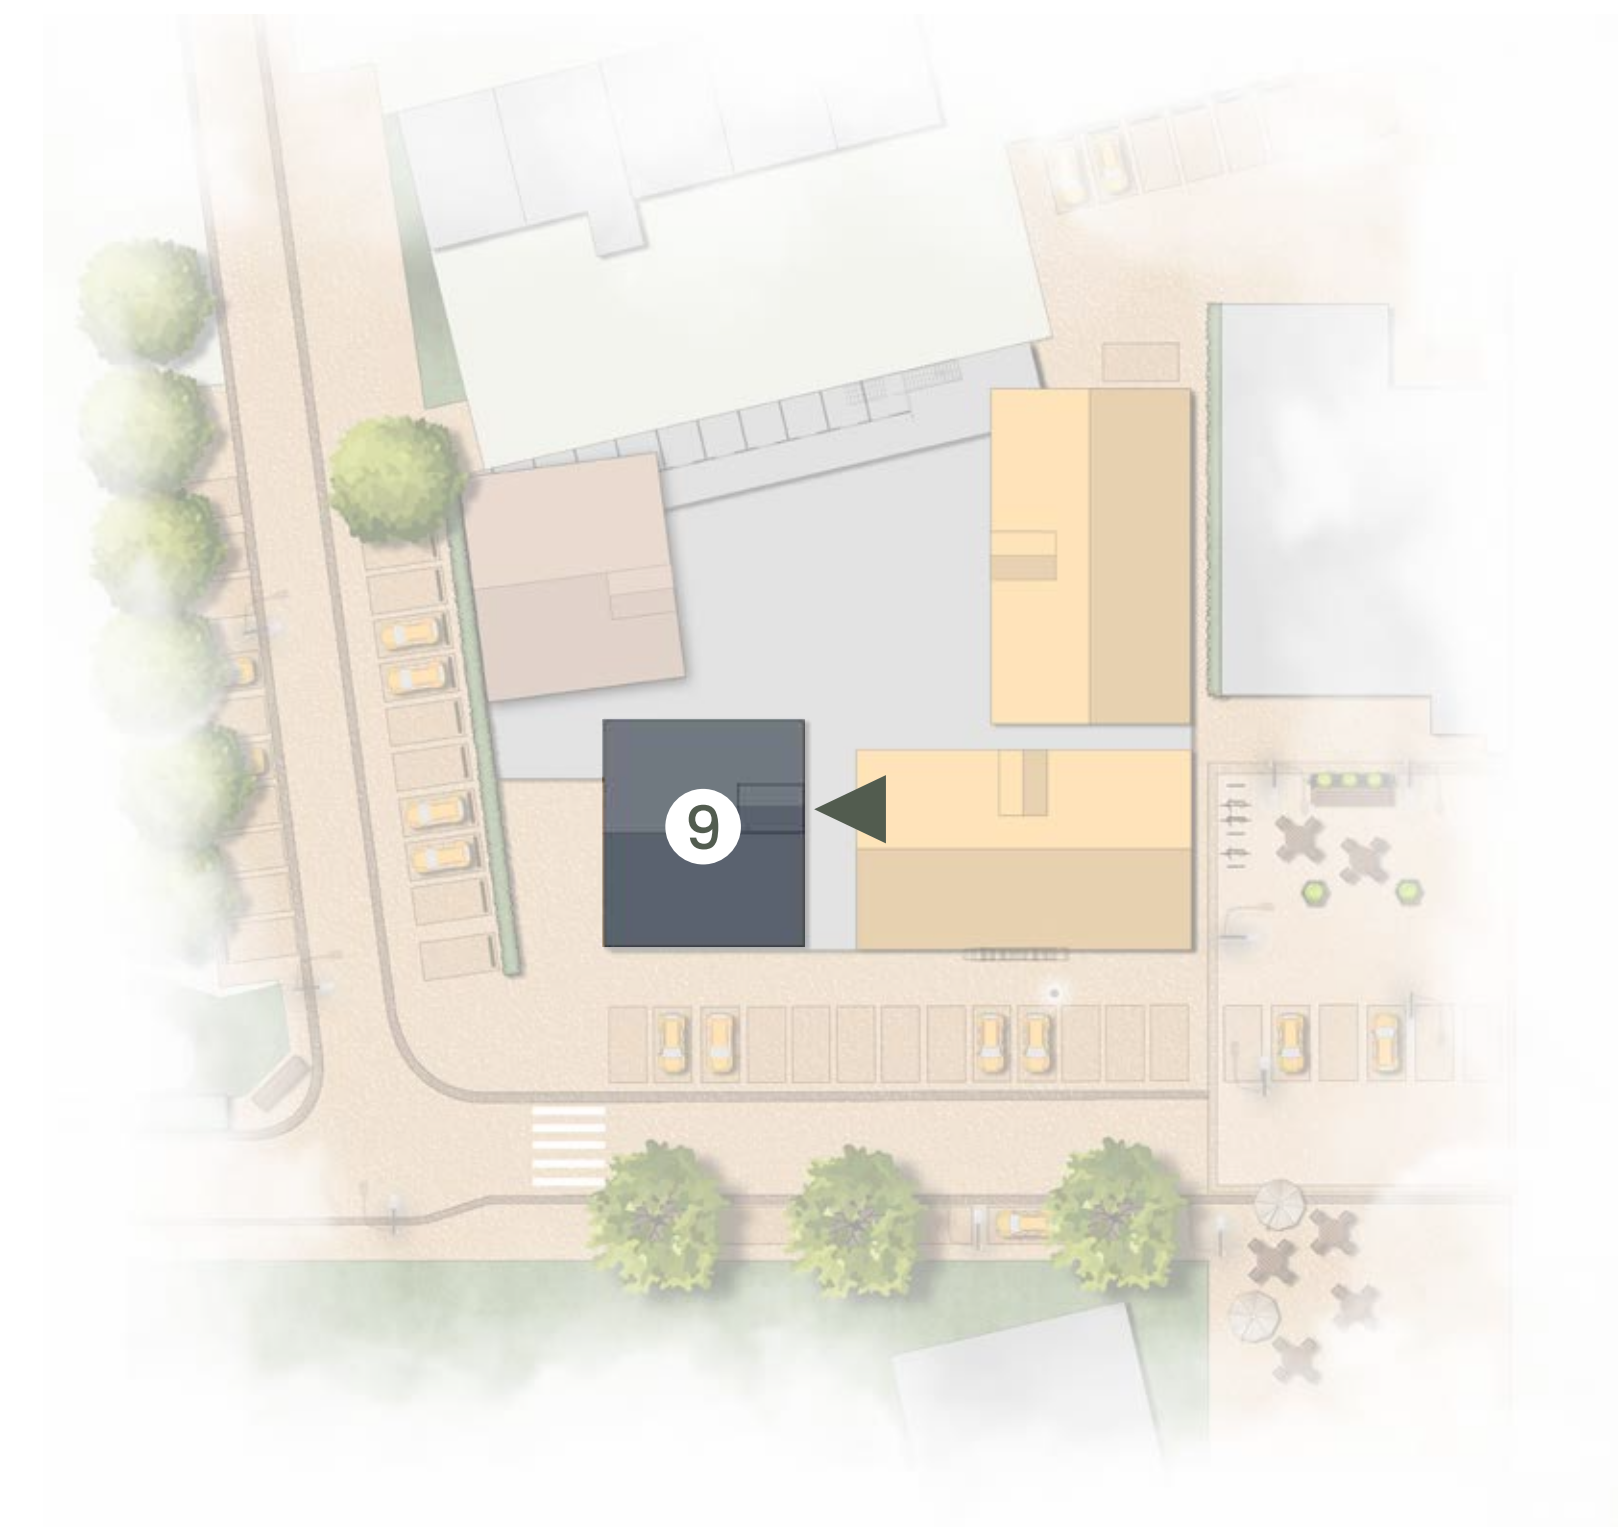


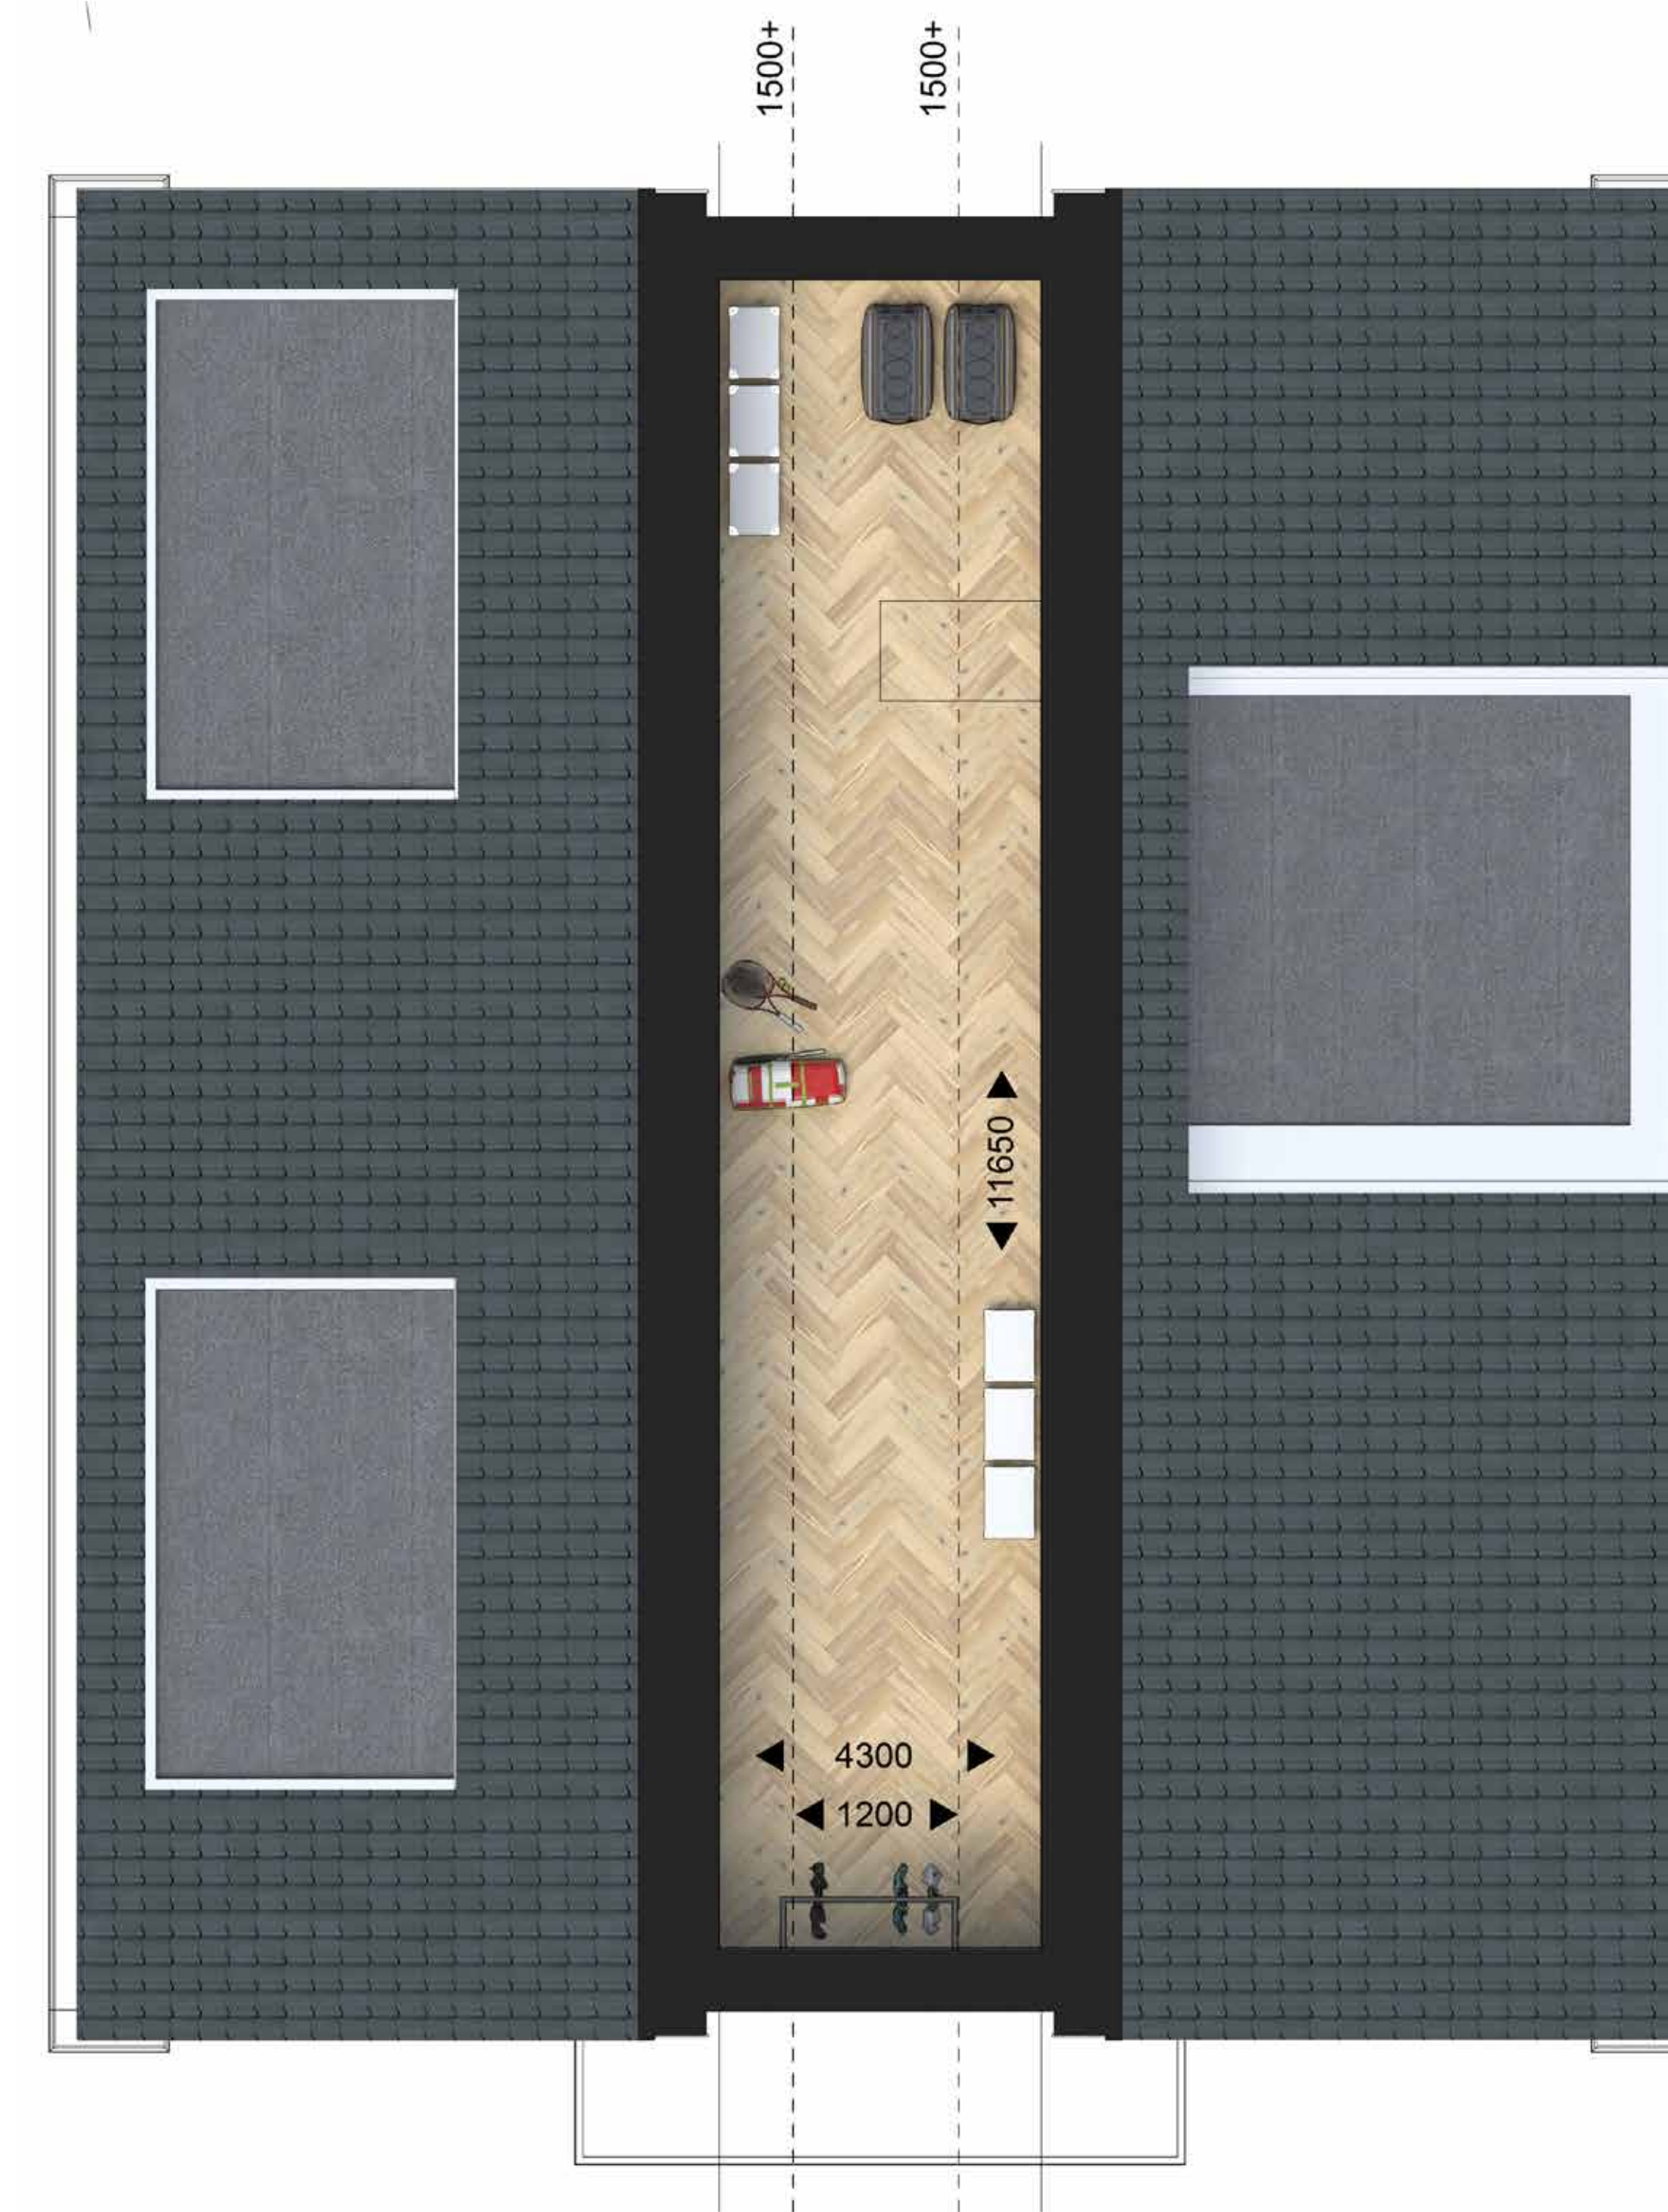

Uw eigen entree is op de eerste verdieping. U bereikt uw appartement per trap en optioneel met een lift.

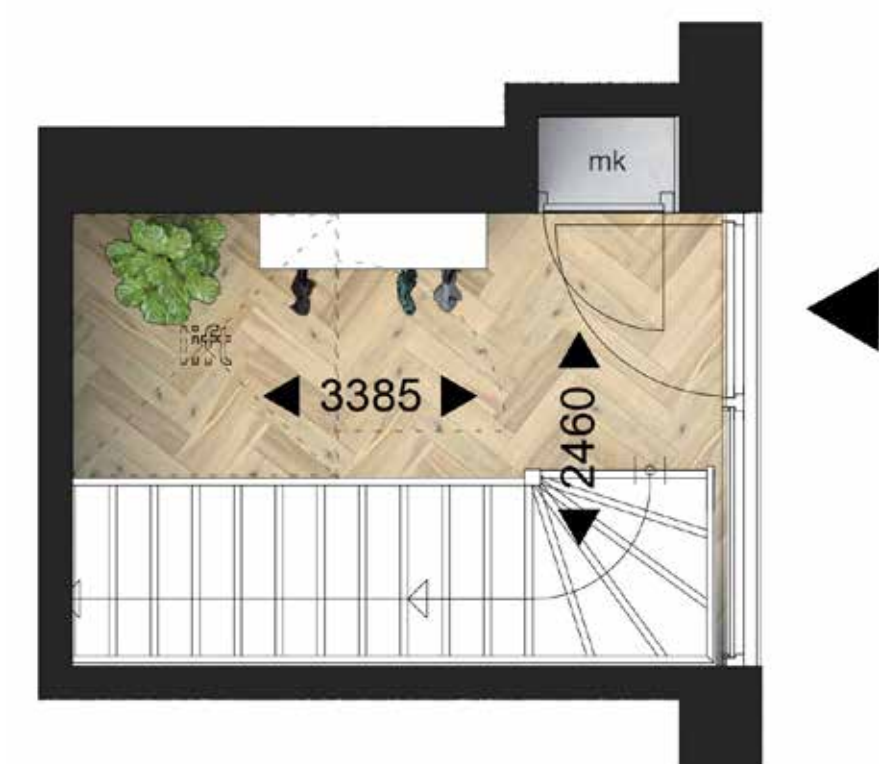

De bergingverdieping is bereikbaar via de vlizotrap en is geschikt voor opslag.

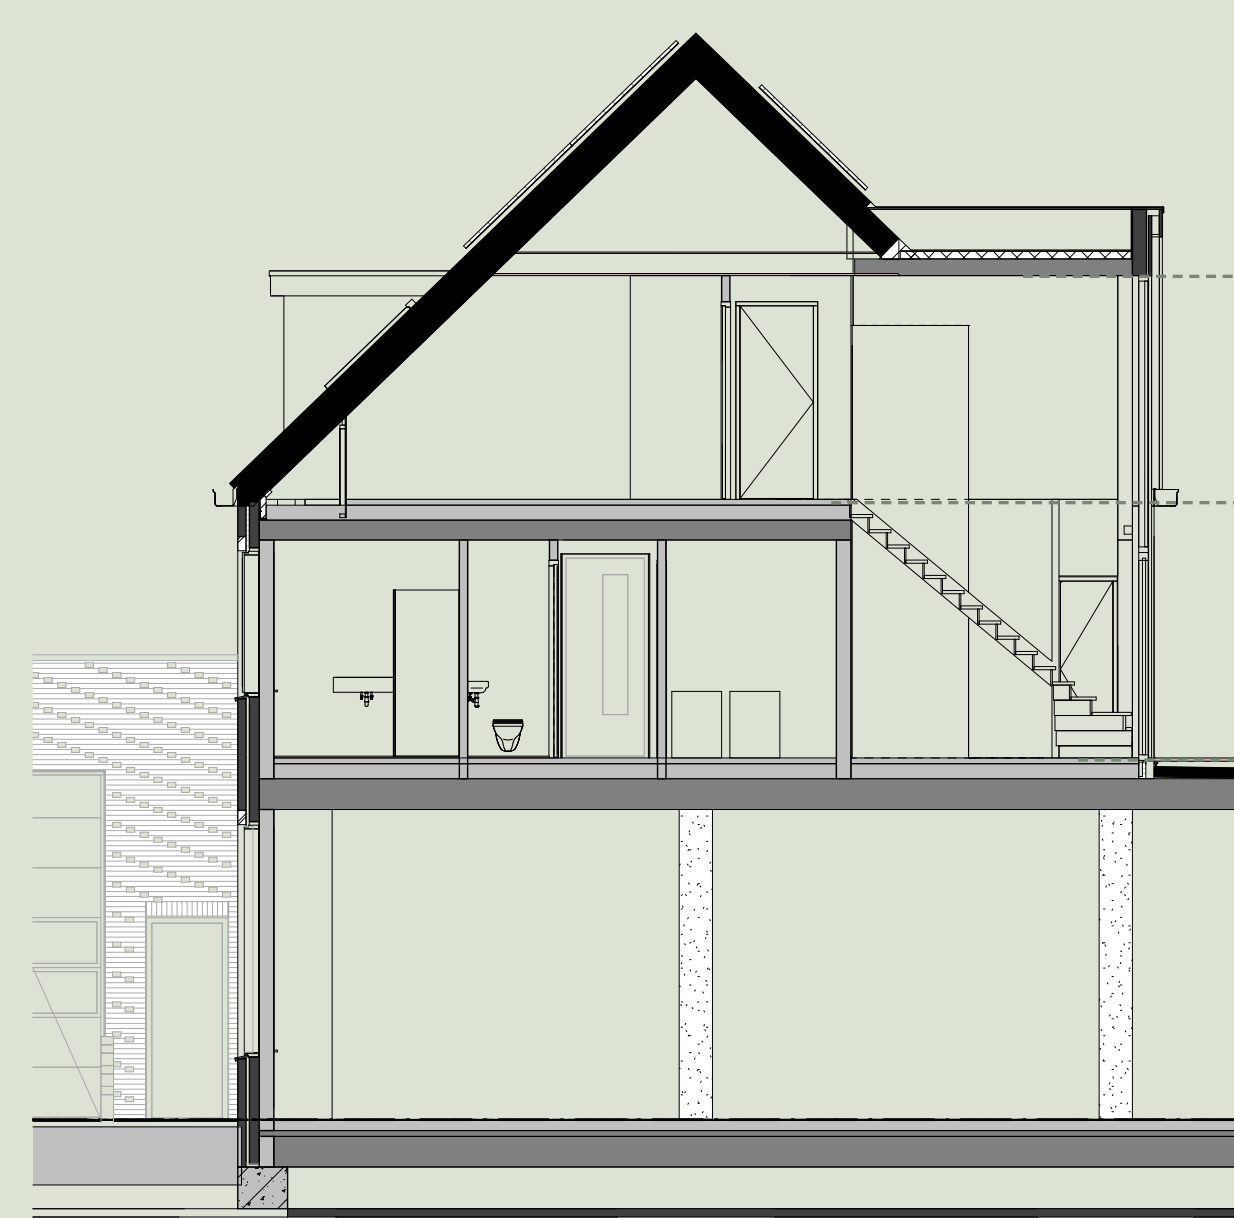

Bergingverdieping

Tweede verdieping wonen en slapen


Entree op de eerste verdieping

#### KENMERKEN APPARTEMENT 9

Verdieping	tweede verdieping
Woonkamer & keuken	40,7 m <sup>2</sup>
Slaapkamer 1	13,5 m <sup>2</sup>
Slaapkamer 2	9,7 m <sup>2</sup>
Badkamer	4 m <sup>2</sup>
Bergingverdieping	14 m <sup>2</sup>
Balkon ligging op het oosten	9 m <sup>2</sup>
Loggia ligging op het oosten	9,4 m <sup>2</sup>

\* Oppervlakte gemeten op 1500+

## Plattegronden

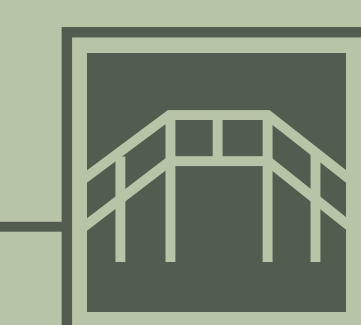

**DE QUAKEL**  
10 APPARTEMENTEN