


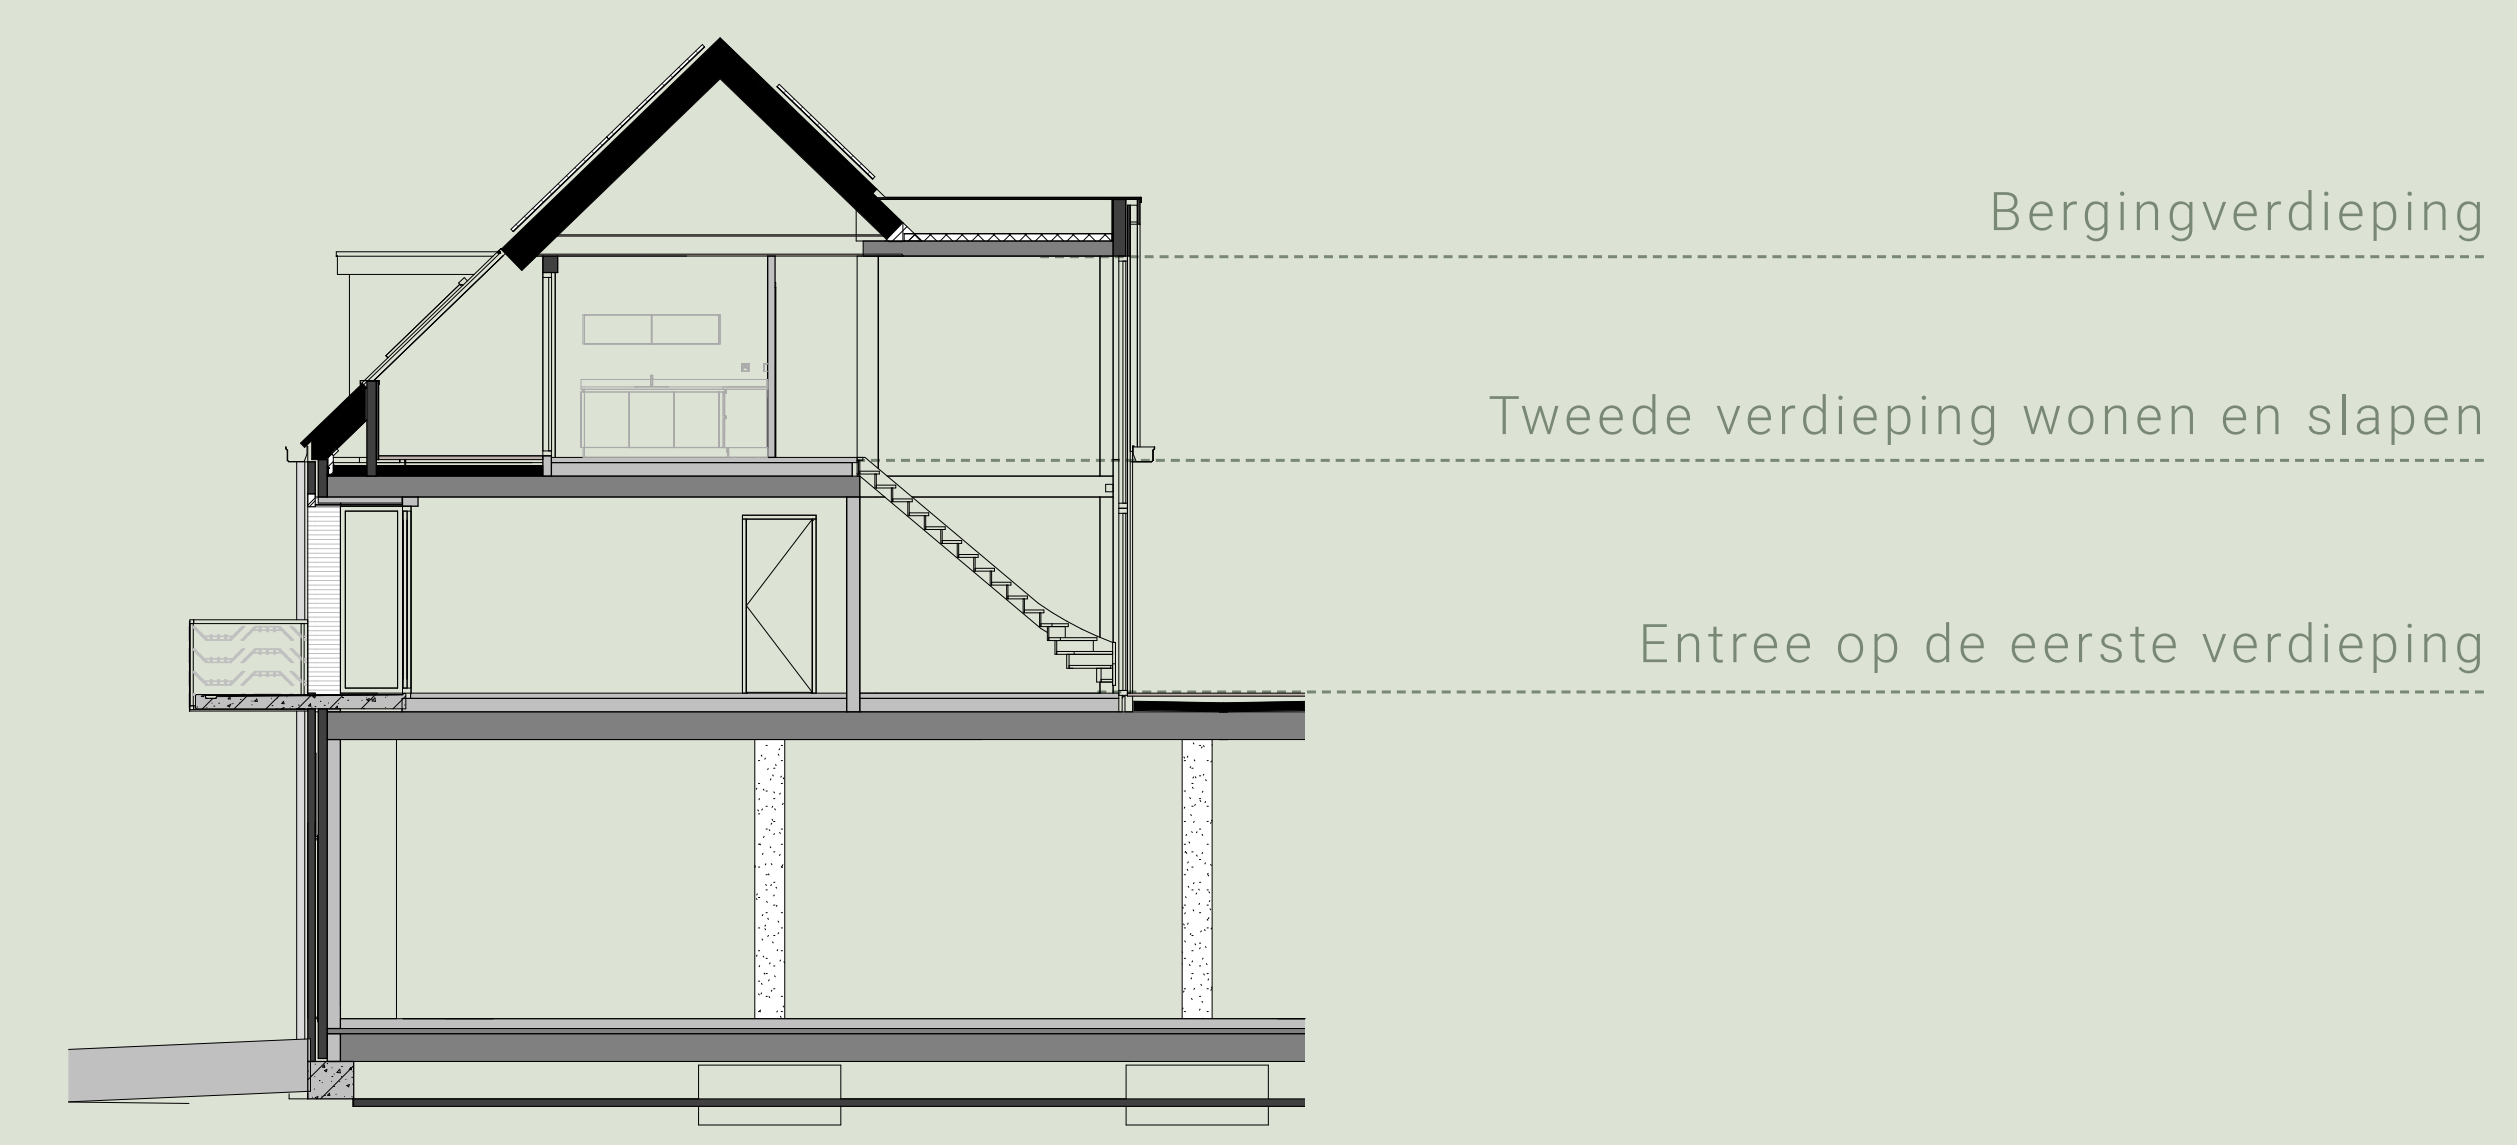

Uw eigen entree is op de eerste verdieping. U bereikt uw appartement per trap en optioneel met een lift.



De bergingverdieping is bereikbaar via de vlizotrap en is geschikt voor opslag.



KENMERKEN APPARTEMENT 10

Verdieping	oppervlakte
Woonkamer & keuken	30,1 m ²
Slaapkamer 1	14,5 m ²
Slaapkamer 2	10,7 m ²
Badkamer	8,5 m ²
Bergingverdieping	14 m ²
Loggia ligging op het zuiden	6,5 m ²
Terras eerste verdieping op het westen	10,5 m ²

* Oppervlakte gemeten op 1500+

Plattegronden

